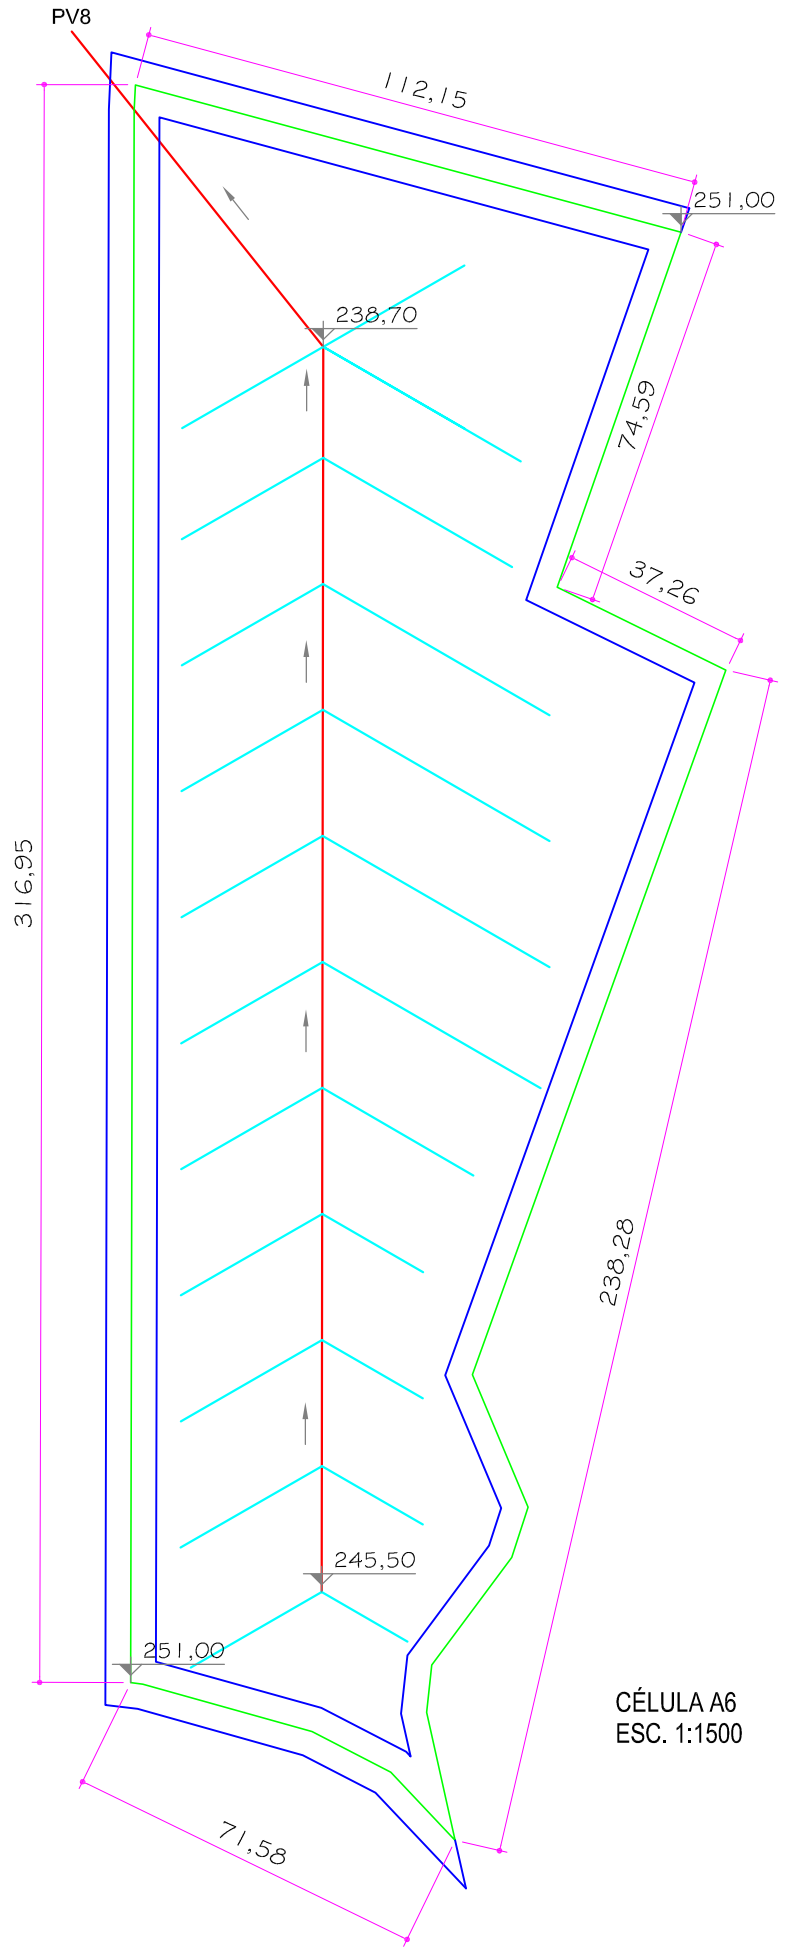

CÉLULA A6
ESC. 1:1500

LEGENDA

- PÉ DE TALUDE
- TOPO DE TALUDE
- DRENO 75MM
- DRENO 100MM
- DRENO 150MM
- SENTIDO DO FLUXO

OBS:

- A inclinação dos taludes internos será na proposção de 1:1
- A inclinação dos taludes externos será na proposção de 2:1
- A inclinação mínima dos drenos será de 0,5%
- Serão instalados drenos de gás em todos os entroncamentos de drenos segundários com primários

EXCELÊNCIA
ENGENHARIA & MEIO AMBIENTE

ATERRO SANITÁRIO MUNICIPAL DE CUIABÁ

PREFEITURA DE Cuiabá

ASSUNTO: PLANTA BAIXA DAS NOVAS CÉLULAS - A6	Data: 19/09/14
ENDEREÇO: ESTRADA BALNEÁRIO LETÍCIA S/N - ZONA RURAL - CUIABÁ-MT	
RESP. TÉCNICO FERNANDO DOS SANTOS SANCHES CREA NAC. 1211025730	Folha: 05/14