


AV. MIGUEL SUTIL TRECHO ENTRE A ROT. SANTA ROSA E RUA DAMASCO

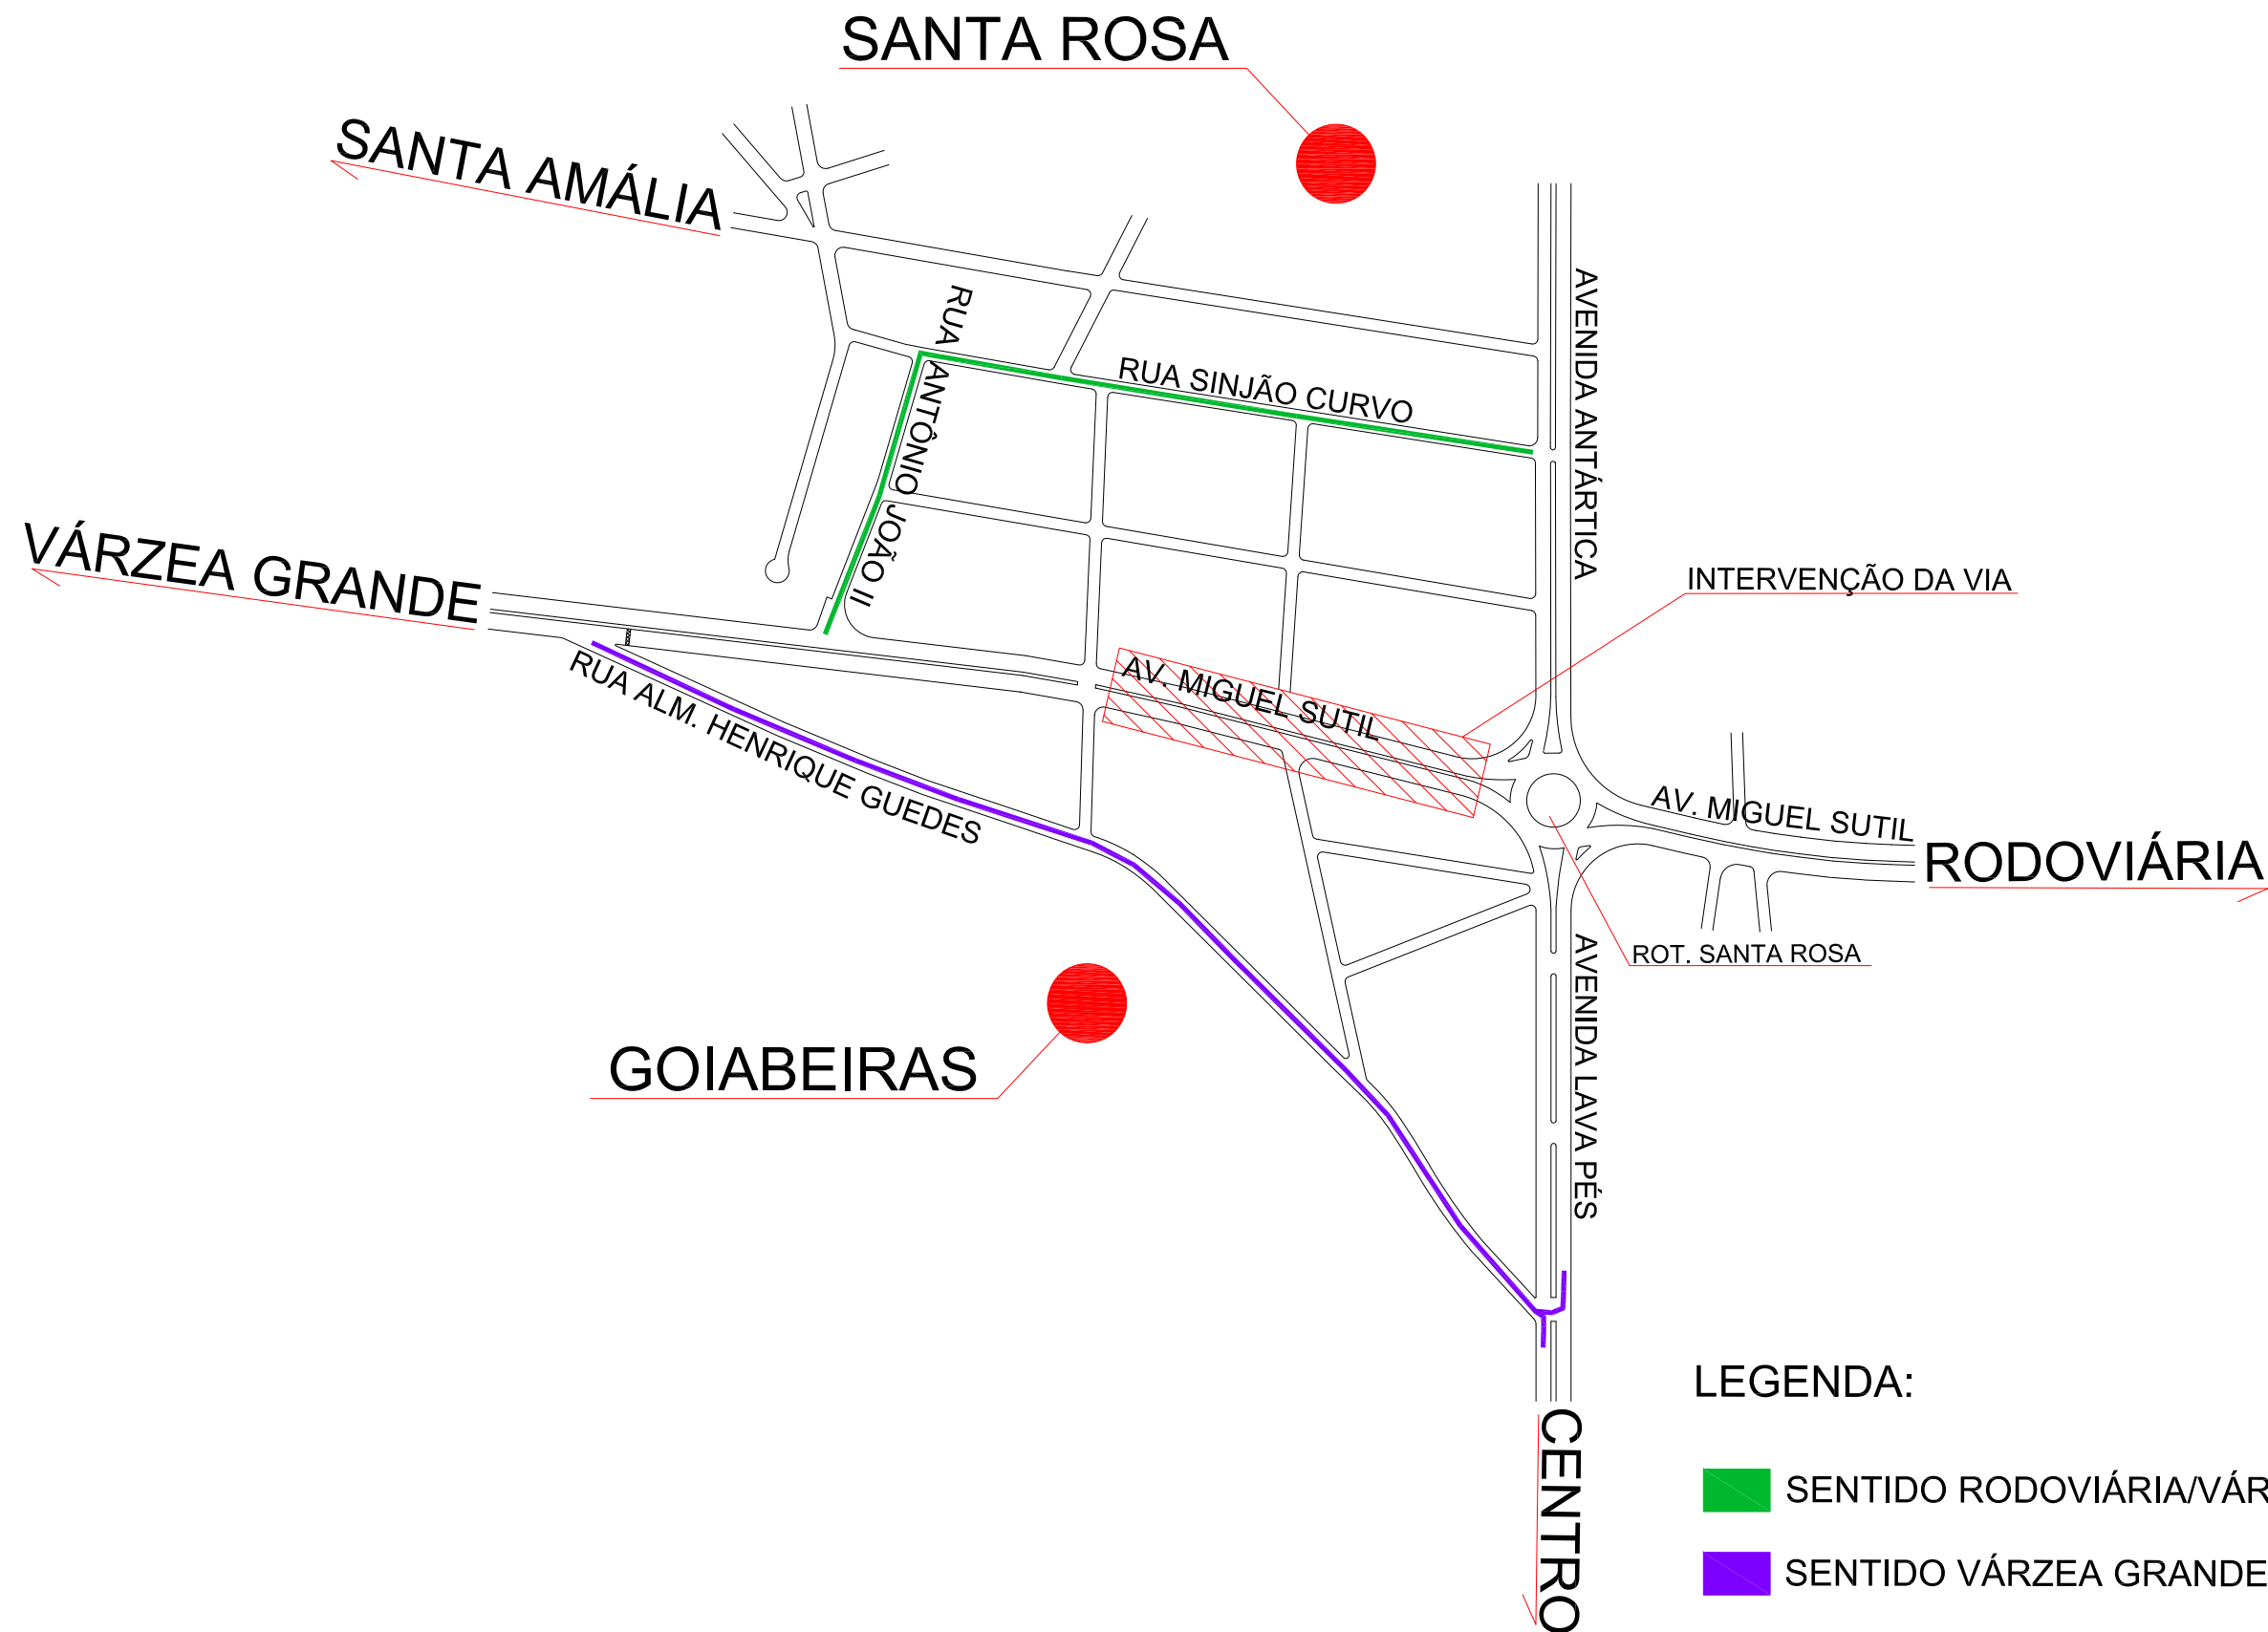

LEGENDA:

- SENTIDO RODOVIÁRIA/VÁRZEA GRANDE
- SENTIDO VÁRZEA GRANDE/RODOVIÁRIA



SMTU
SECRETARIA MUNICIPAL DE TRÂNSITO E TRANSPORTE URBANO

SECRETARIA MUNICIPAL DE TRÂNSITO E TRANSPORTE URBANO

Secretário:

Eng^o Josemar de Araújo Sobrinho

Diretoria de Engenharia

Diretora:
Eng^o Ana Lúcia de A. e Almeida

Desenho:
Thamiris Gonçalves

Projeto: TRINCHEIRA SANTA ROSA

Av. Lava Pés e Av. Antártica X Av. Miguel Sutil

Assunto : ROTAS DE DESVIO

Escala:

Sem Escala

Data:

Maior/2012

Folha :

Única